


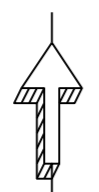


TECKENFÖRKLARING

- ⊙ SNÖKANON
- + RUTNÄTSPUNKT
- \* BARRSKOG
- ⌘ MYR
- ⌘ MYRKANT
- ⌘ SKOGSKANT
- SKIDLIFT
- ⌘ FASTIGHETSGRÄNS
- ⌘ TRAKTGRÄNS
- ⌘ VÄGKANT
- ⌘ HÖJKURVOR
- ⌘ BOSTADSHUS KARTERAT EFTER TAKKONTUR
- ⌘ ANNAN BYGGNAD KARTERAD EFTER TAKKONTUR



SKALA 1:1000 (A1)

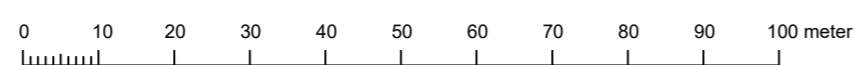

UPPRÄTTAD I SEPTEMBER 2022

KOORDINATSYSTEM SWEREF 99 13.30  
HÖJDSYSTEM RH 2000

KARTBILD AKTUELL INOM PLANOMRÅDET  
SEPTEMBER 2022

FASTIGHETSREDOVISNING AKTUELL 2022-09-06

**SAMRÅDSHANDLING  
ILLUSTRATIONSKARTA**  
**Detaljplan för bostäder vid Södra  
Orrbacken i Kläppen**

Delar av GUSJÖN 4:65, Transtrand 1:6 med flera

Malung-Sälens kommun Dalarnas län

Upprättad 2022-09-28

Mathias Westin  
Planarkitekt, Mavacon AB

Marina Fyhr  
Planeringsarkitekt, Mavacon AB