


Karta

Grundkarta upprättad av Malung-Sälens kommun
 Koordinatsystem Sweref 99 13 30 Höjdsystem RH 2000
 Fastighetsredovisning aktuell 2022-09-27
 Kartbild aktuell september 2022

Teckenförklaring

- Fastighetsgräns
- - - - - Servitut
- 5:570 Fastighetsbeteckning
- ⊠ Bostadshus, uthus
- ▭ Skärmtak
- Väg
- Elledning
- - - - - Ägoslagsgräns
- Dike
- Strandlinje
- ~ Nivåkurvor
- VA-brunn
- Polygonpunkt
- * * * Barrskog
- ≡ Kärr, myrmark
- ⊠ Belysningsstolpe

PLANKARTA

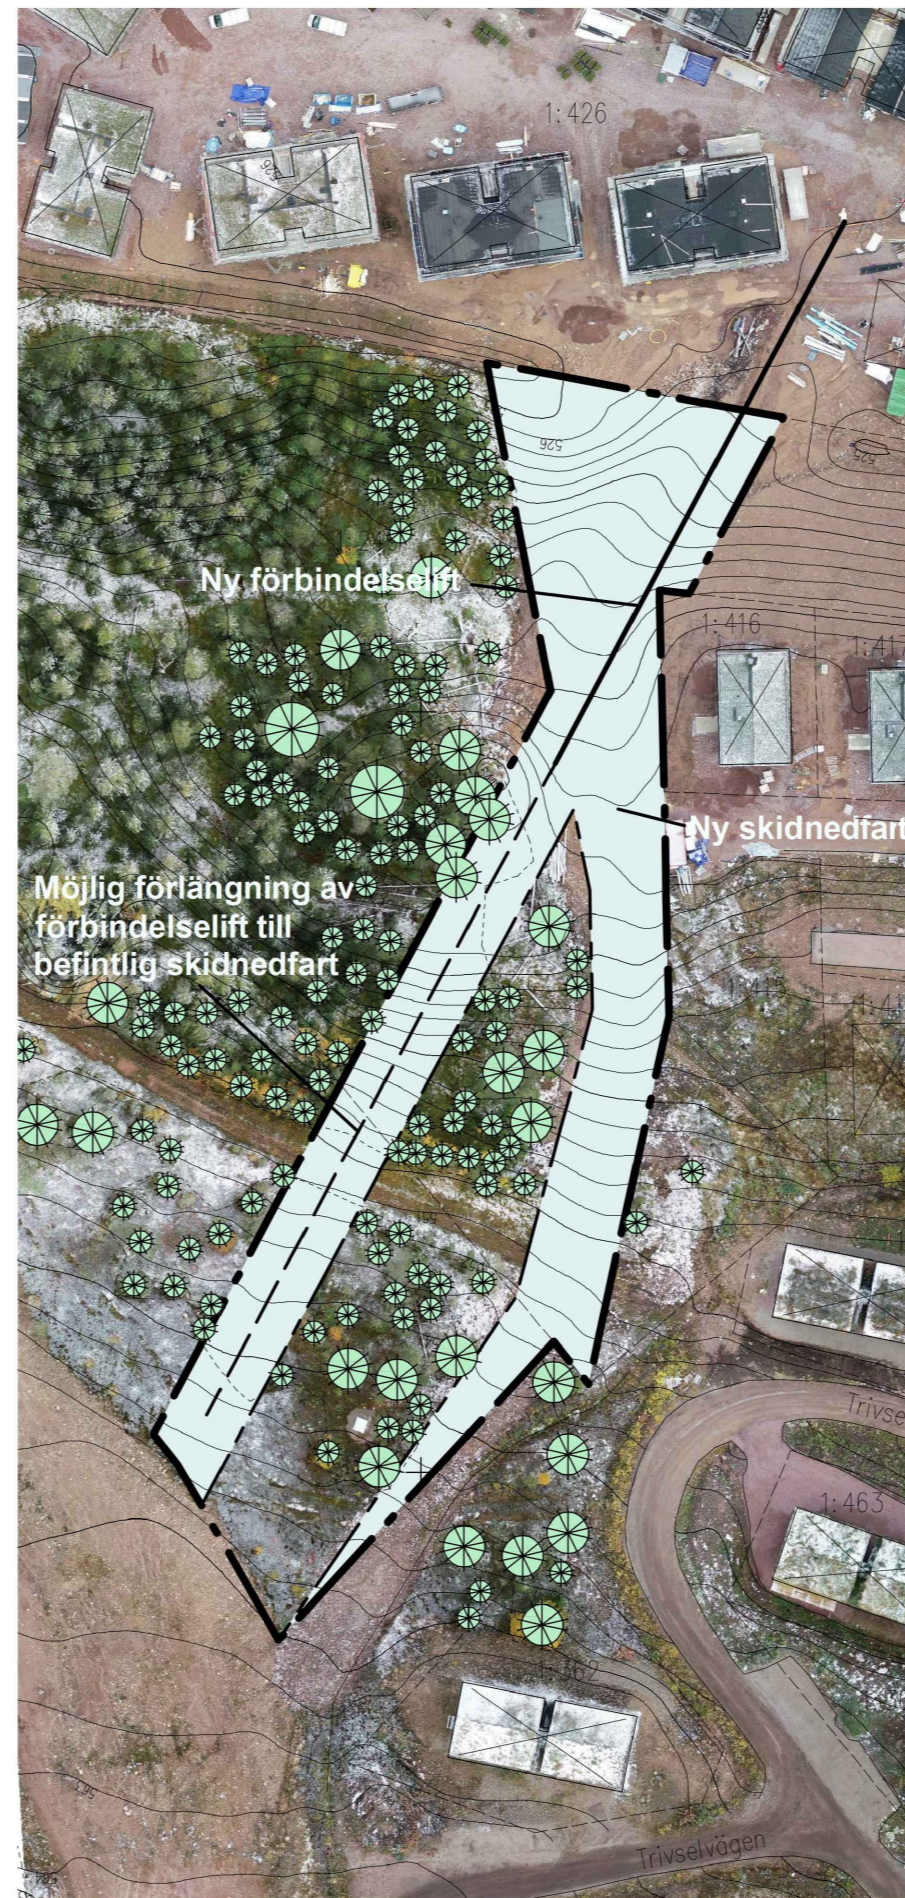

ILLUSTRATIONSKARTA



PLANBESTÄMMELSER

Följande gäller inom områden med nedanstående beteckningar. Endast angiven användning och utformning är tillåten. Där beteckning saknas gäller bestämmelsen inom hela planområdet.

GRÄNSBETECKNINGAR

- · — Planområdesgräns
- - - - - Användningsgräns

ANVÄNDNING AV MARK OCH VATTEN

Allmän plats

- NATUR Natur

Kvartersmark

- N₁ Lift och skidnedfart

EGENSKAPSBESTÄMMELSER FÖR ALLMÄN PLATS

Huvudmannaskap

Huvudmannaskapet är enskilt för den allmänna platsen.

Utformning av allmän plats

träd, Träd får endast fällas om det är sjukt eller utgör en säkerhetsrisk

Genomförandetid

Genomförandetiden är 10 år från den dag detaljplanen vinner laga kraft

Till planen hör:	<input checked="" type="checkbox"/> Planbeskrivning	<input checked="" type="checkbox"/> Granskningsutlåtande
<input type="checkbox"/> Planprogram	<input checked="" type="checkbox"/> Naturvärdesinventering	<input type="checkbox"/> Gestaltungsprogram
<input type="checkbox"/> Samrådsredogörelse program	<input checked="" type="checkbox"/> Fastighetsförteckning	<input type="checkbox"/> Kvalitetsprogram
<input type="checkbox"/> VA-karta	<input checked="" type="checkbox"/> Samrådsredogörelse	<input type="checkbox"/> Illustration

Detaljplan för lift och pistområde Kullen och Backen i Stöten

Del av Transtrands Kronopark 1:249

Malung-Sälens kommun	Dalarnas län	Beslutsdatum	Instans
		Godkännande	
		2020-12-10 § 133	MSN
Upprättad av Mavacon Mark & VA Consult AB i Falun		Antagande	
		2023-04-26 § 45	MSN
Upprättad 2023-02-13	Reviderad	Laga kraft	
		2023-06-01	
Marina Fyhr Planeringsarkitekt	Mathias Westin Planarkitekt	Upprättad enligt PBL 2010:900 (t.o.m. SFS 2022:1122)	