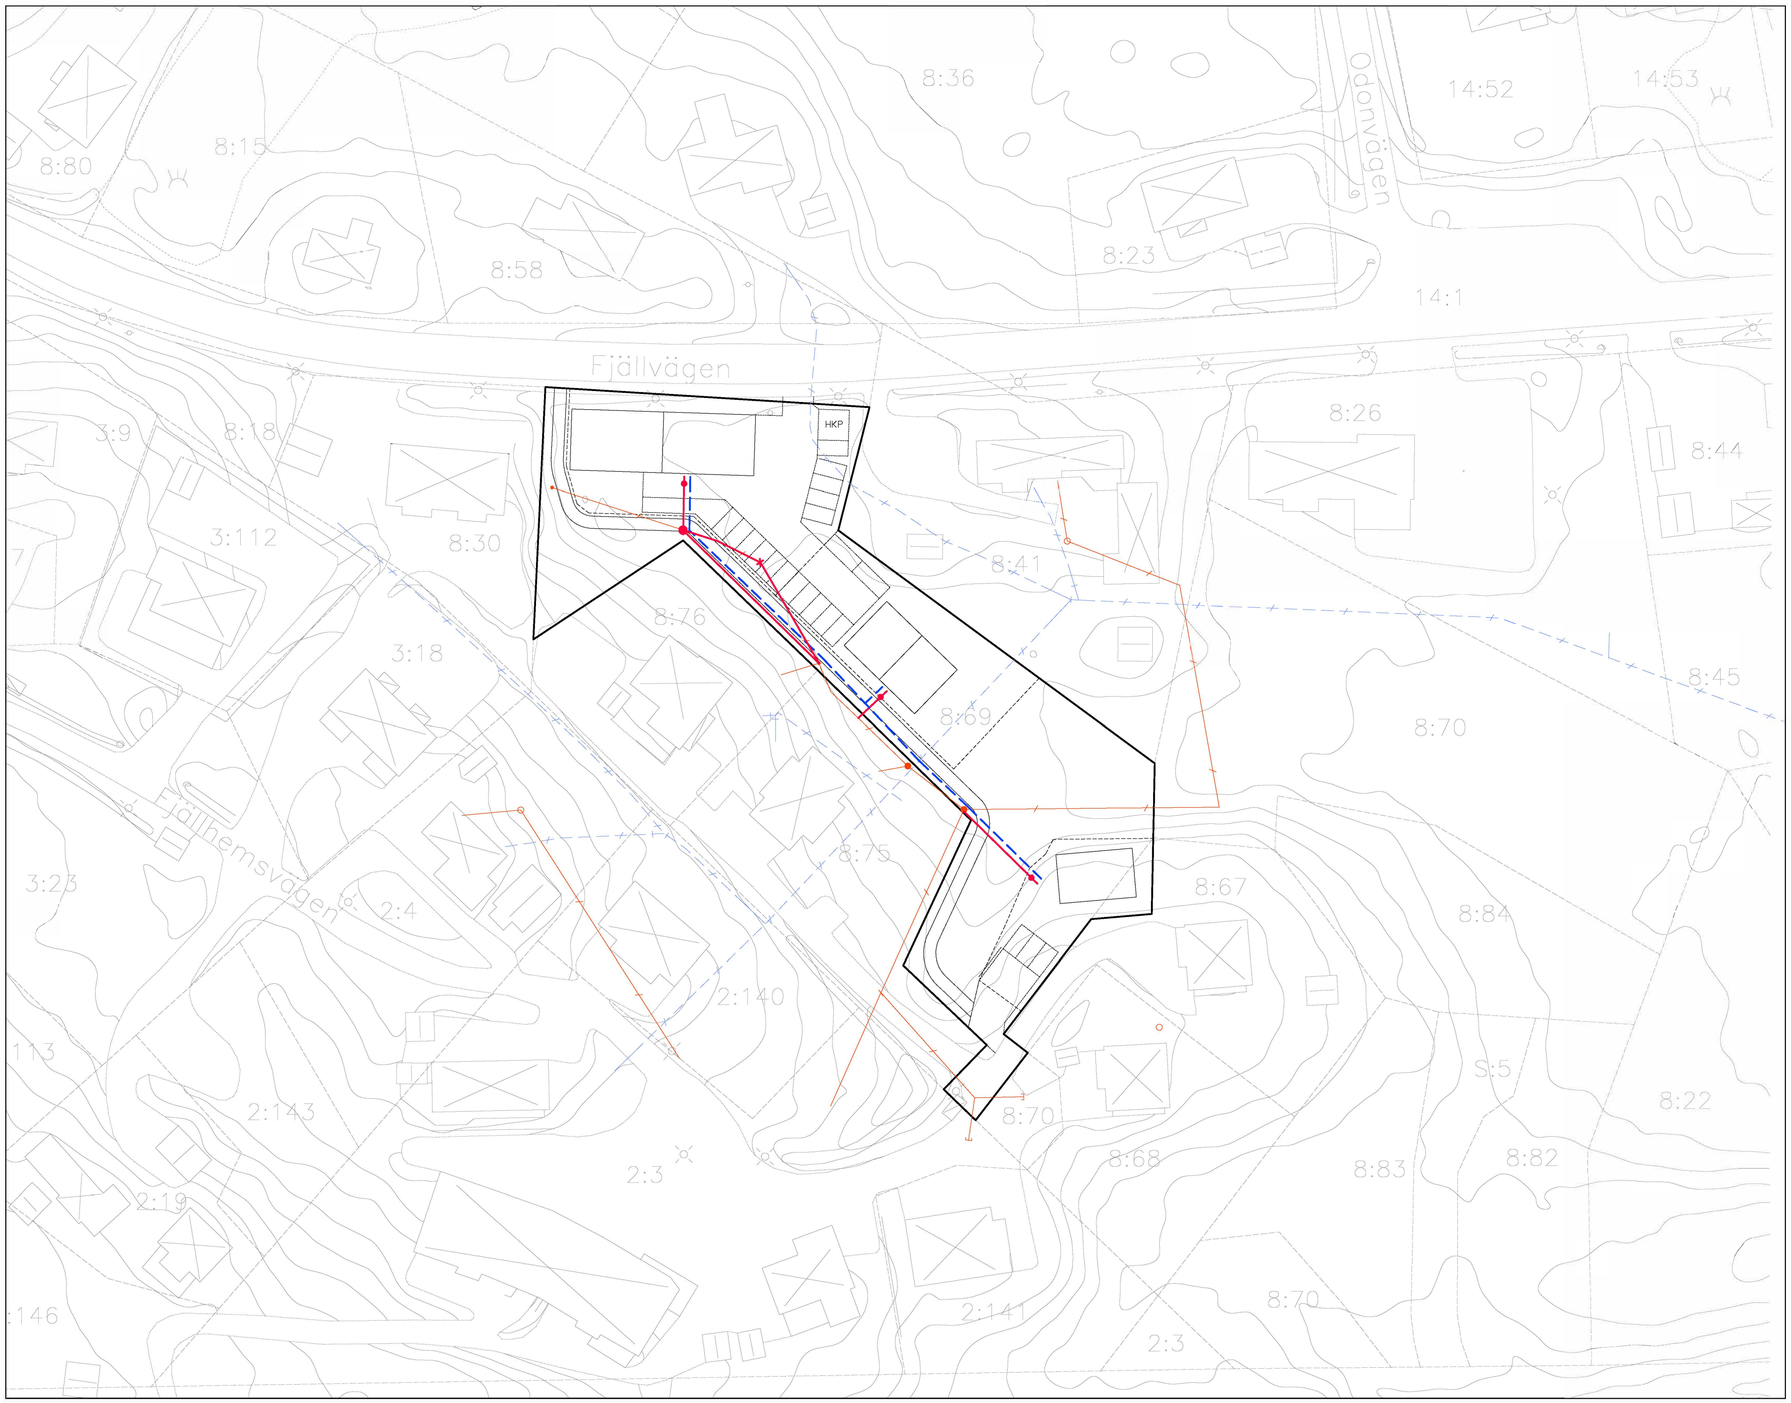

METER 1:500

0 5 10 15 20 25 50 75

TECKENFÖRKLARING

PROJEKTERAT:

- VATTENLEDNING
- SPILLVATTENLEDNING
- SPILLVATTENLEDNING SOM UTGÅR
- TILLSYNSBRUNN
- RENSBRUNN
- DETALJPLANEGRÄNS
- FASTIGHETSGRÄNS
- PLANERAD VÄGKANT
- PLANERAD BYGGNAD

BEFINTLIGT:

- VATTENLEDNING
- SPILLVATTENLEDNING
- FASTIGHETSGRÄNS
- VÄGKANT

NOTERING

VATTENLEDNINGAR REKOMMENDERAS ISOLERAS

KOORDINATSYSTEM

SYSTEM I PLAN: SWEREF 99 13 30
SYSTEM I HÖJD: RH 2000

BET	ANT	ÄNDRINGEN AVSER	DATUM	SIGN

FÖRPROJEKTERING VA

DETALJPLAN

VÄSTRA SÄLEN 8:69

Ramboll Sweden AB
Pelle Bergs Backe 3
Box 1932
791 19 Falun

Tfn: 010–615 60 00
Fax: 010–615 20 00
www.ramboll.se

UPPDRAG NR	RITAD/KONSTR AV	HANDLÄGGARE
1320053507	JMH	JMH

DATUM	ANSVARIG
2023-04-14	F Andersson

VA-LEDNINGAR

PLAN

SKALA	NUMMER	BET
1:500/A1	R-51-1-01	